

**Marquart**  
**ARCHITECTEN**

Uitbreiding OBS "De Duizendpoot"  
Willem Dreeslaan 1

Delta-onderwijs  
Ridderstraat 34  
Oosterhout

16-087


04-04-2018

Pieter Breughelstraat 12  
Postbus 163  
4940 AD Raamsdonksveer

Telefoon 0162 518098


Fax 0162 523030

E-mail [info@marquart.nl](mailto:info@marquart.nl)

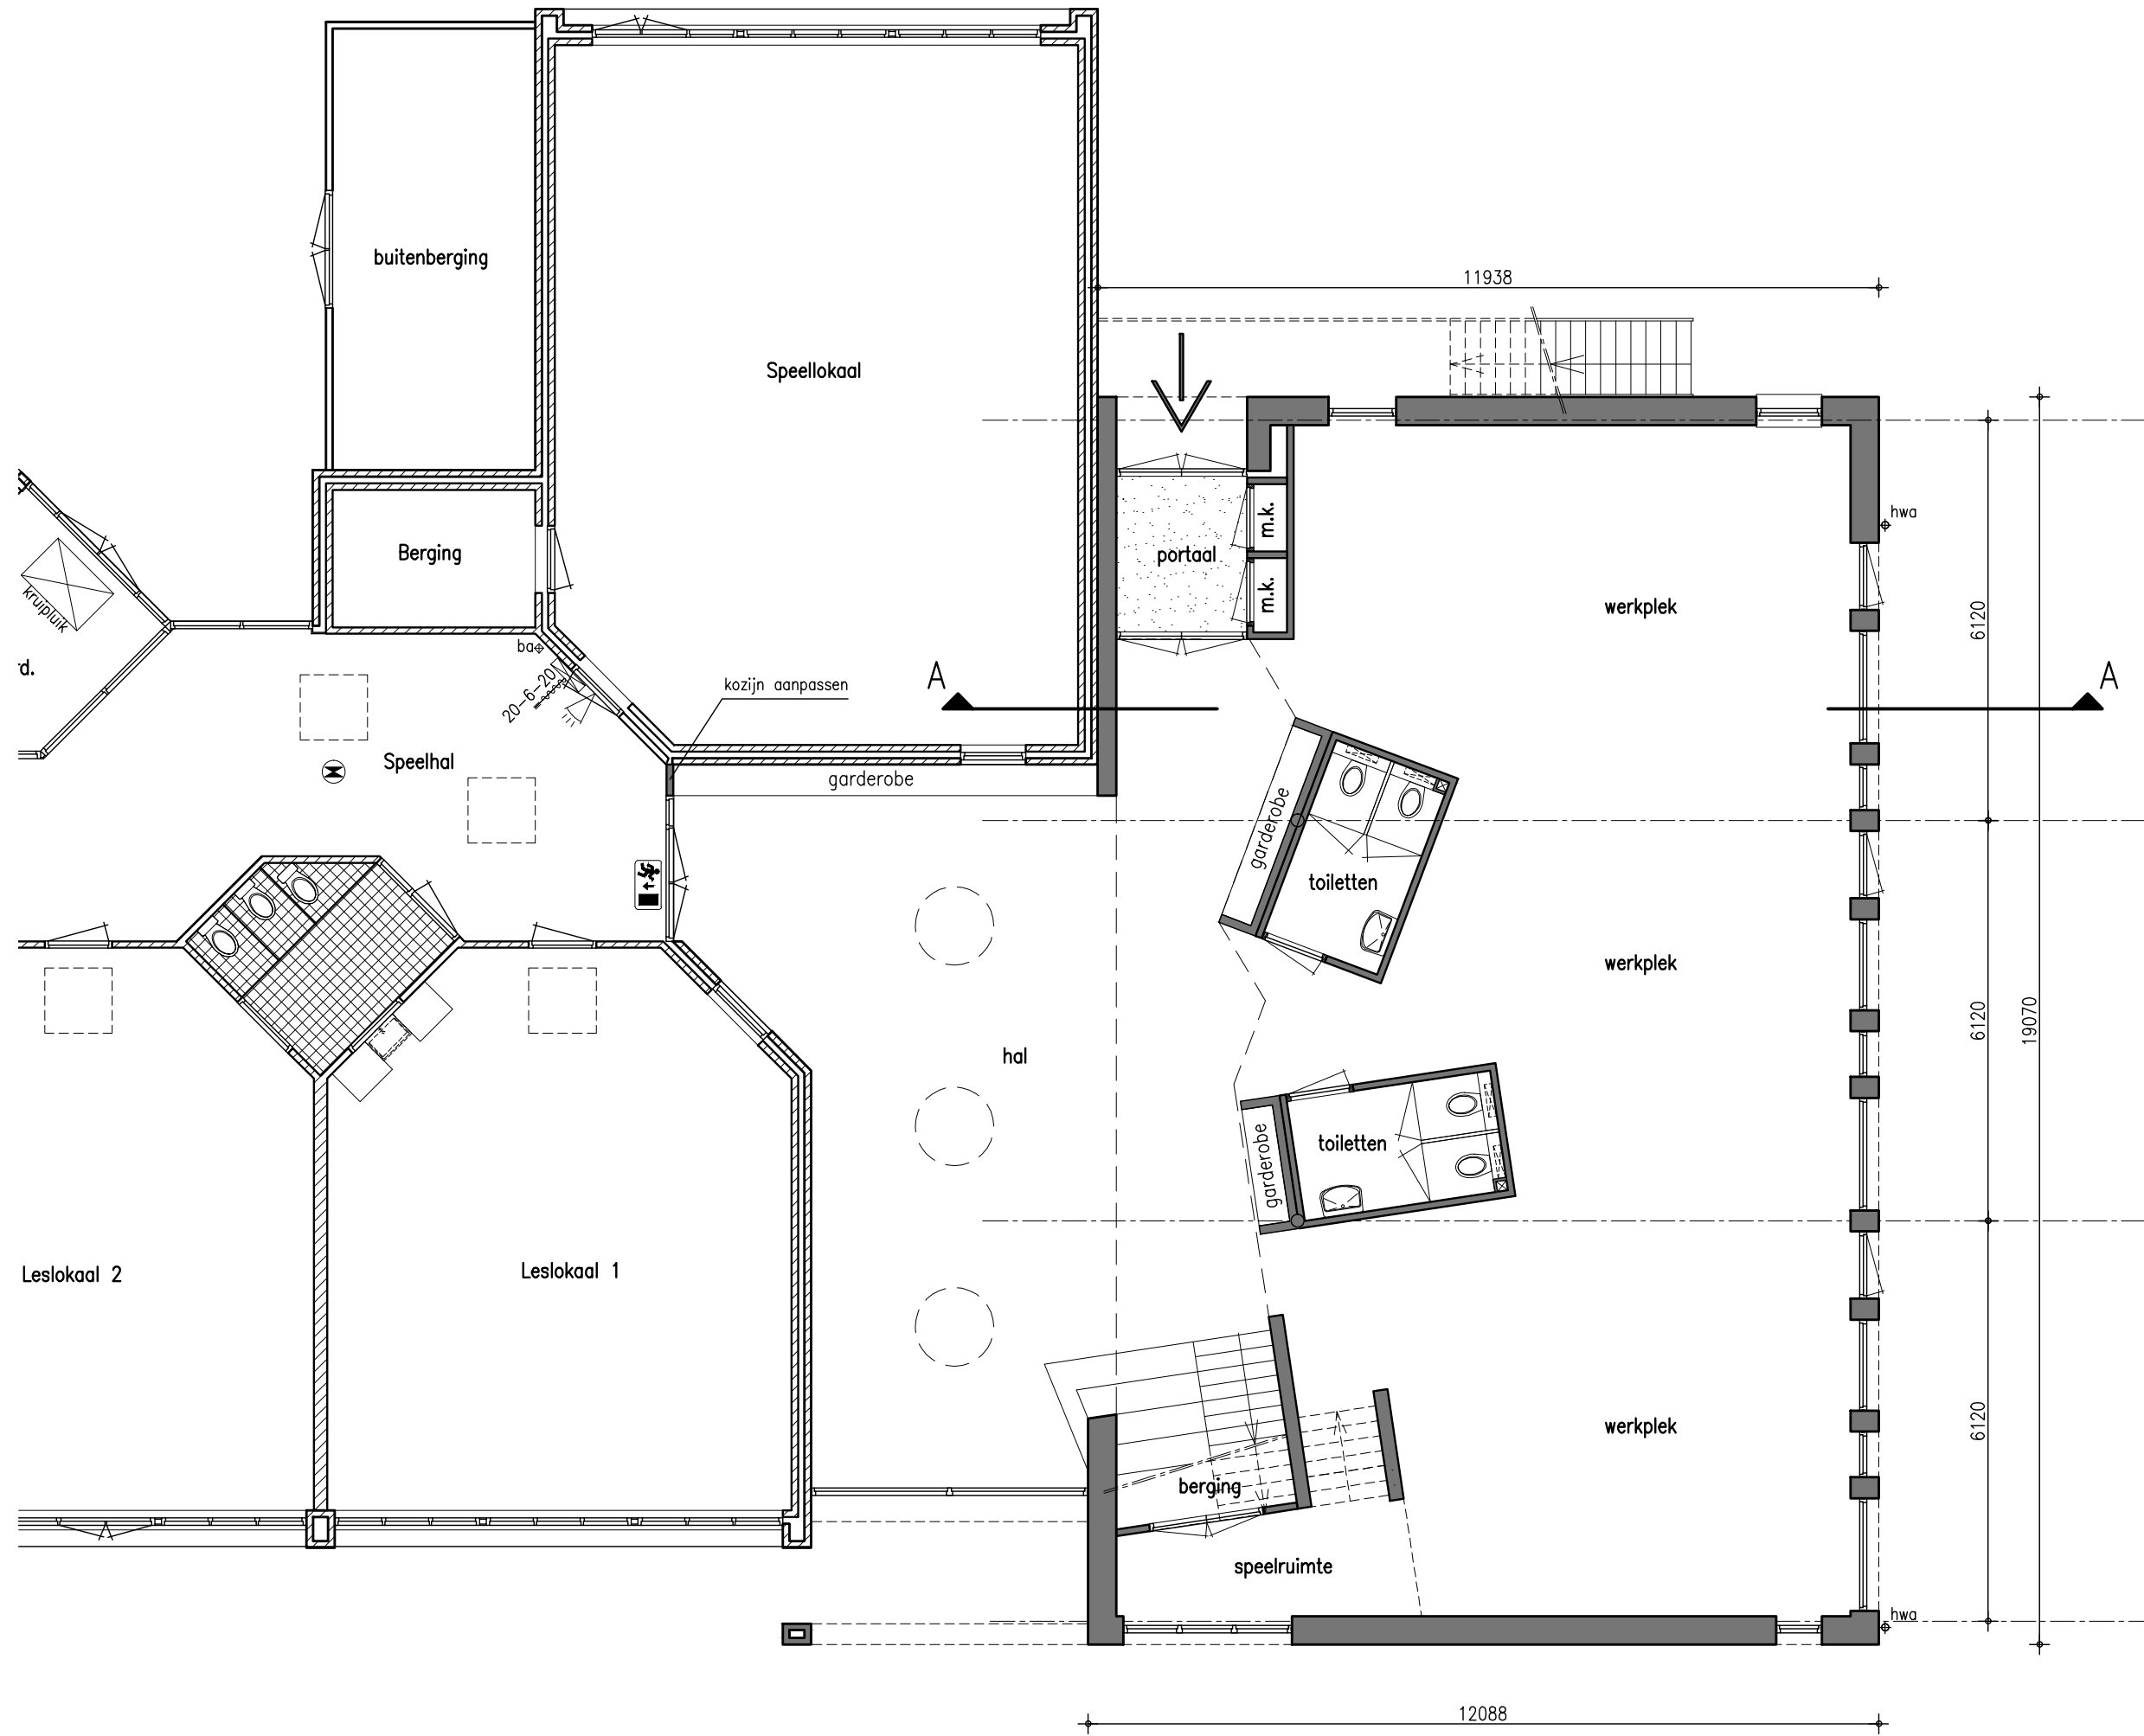

BEGANE GROND


project	Uitbreiding OBS "Duisendpoot"
opdrachtgever	Delta-onderwijs
onderdeel	Definitief ontwerp
schaal	1:100
werknummer	16-087
file-naam	20180321 16-087 opzet 9.dwg
datum	04-04-2018

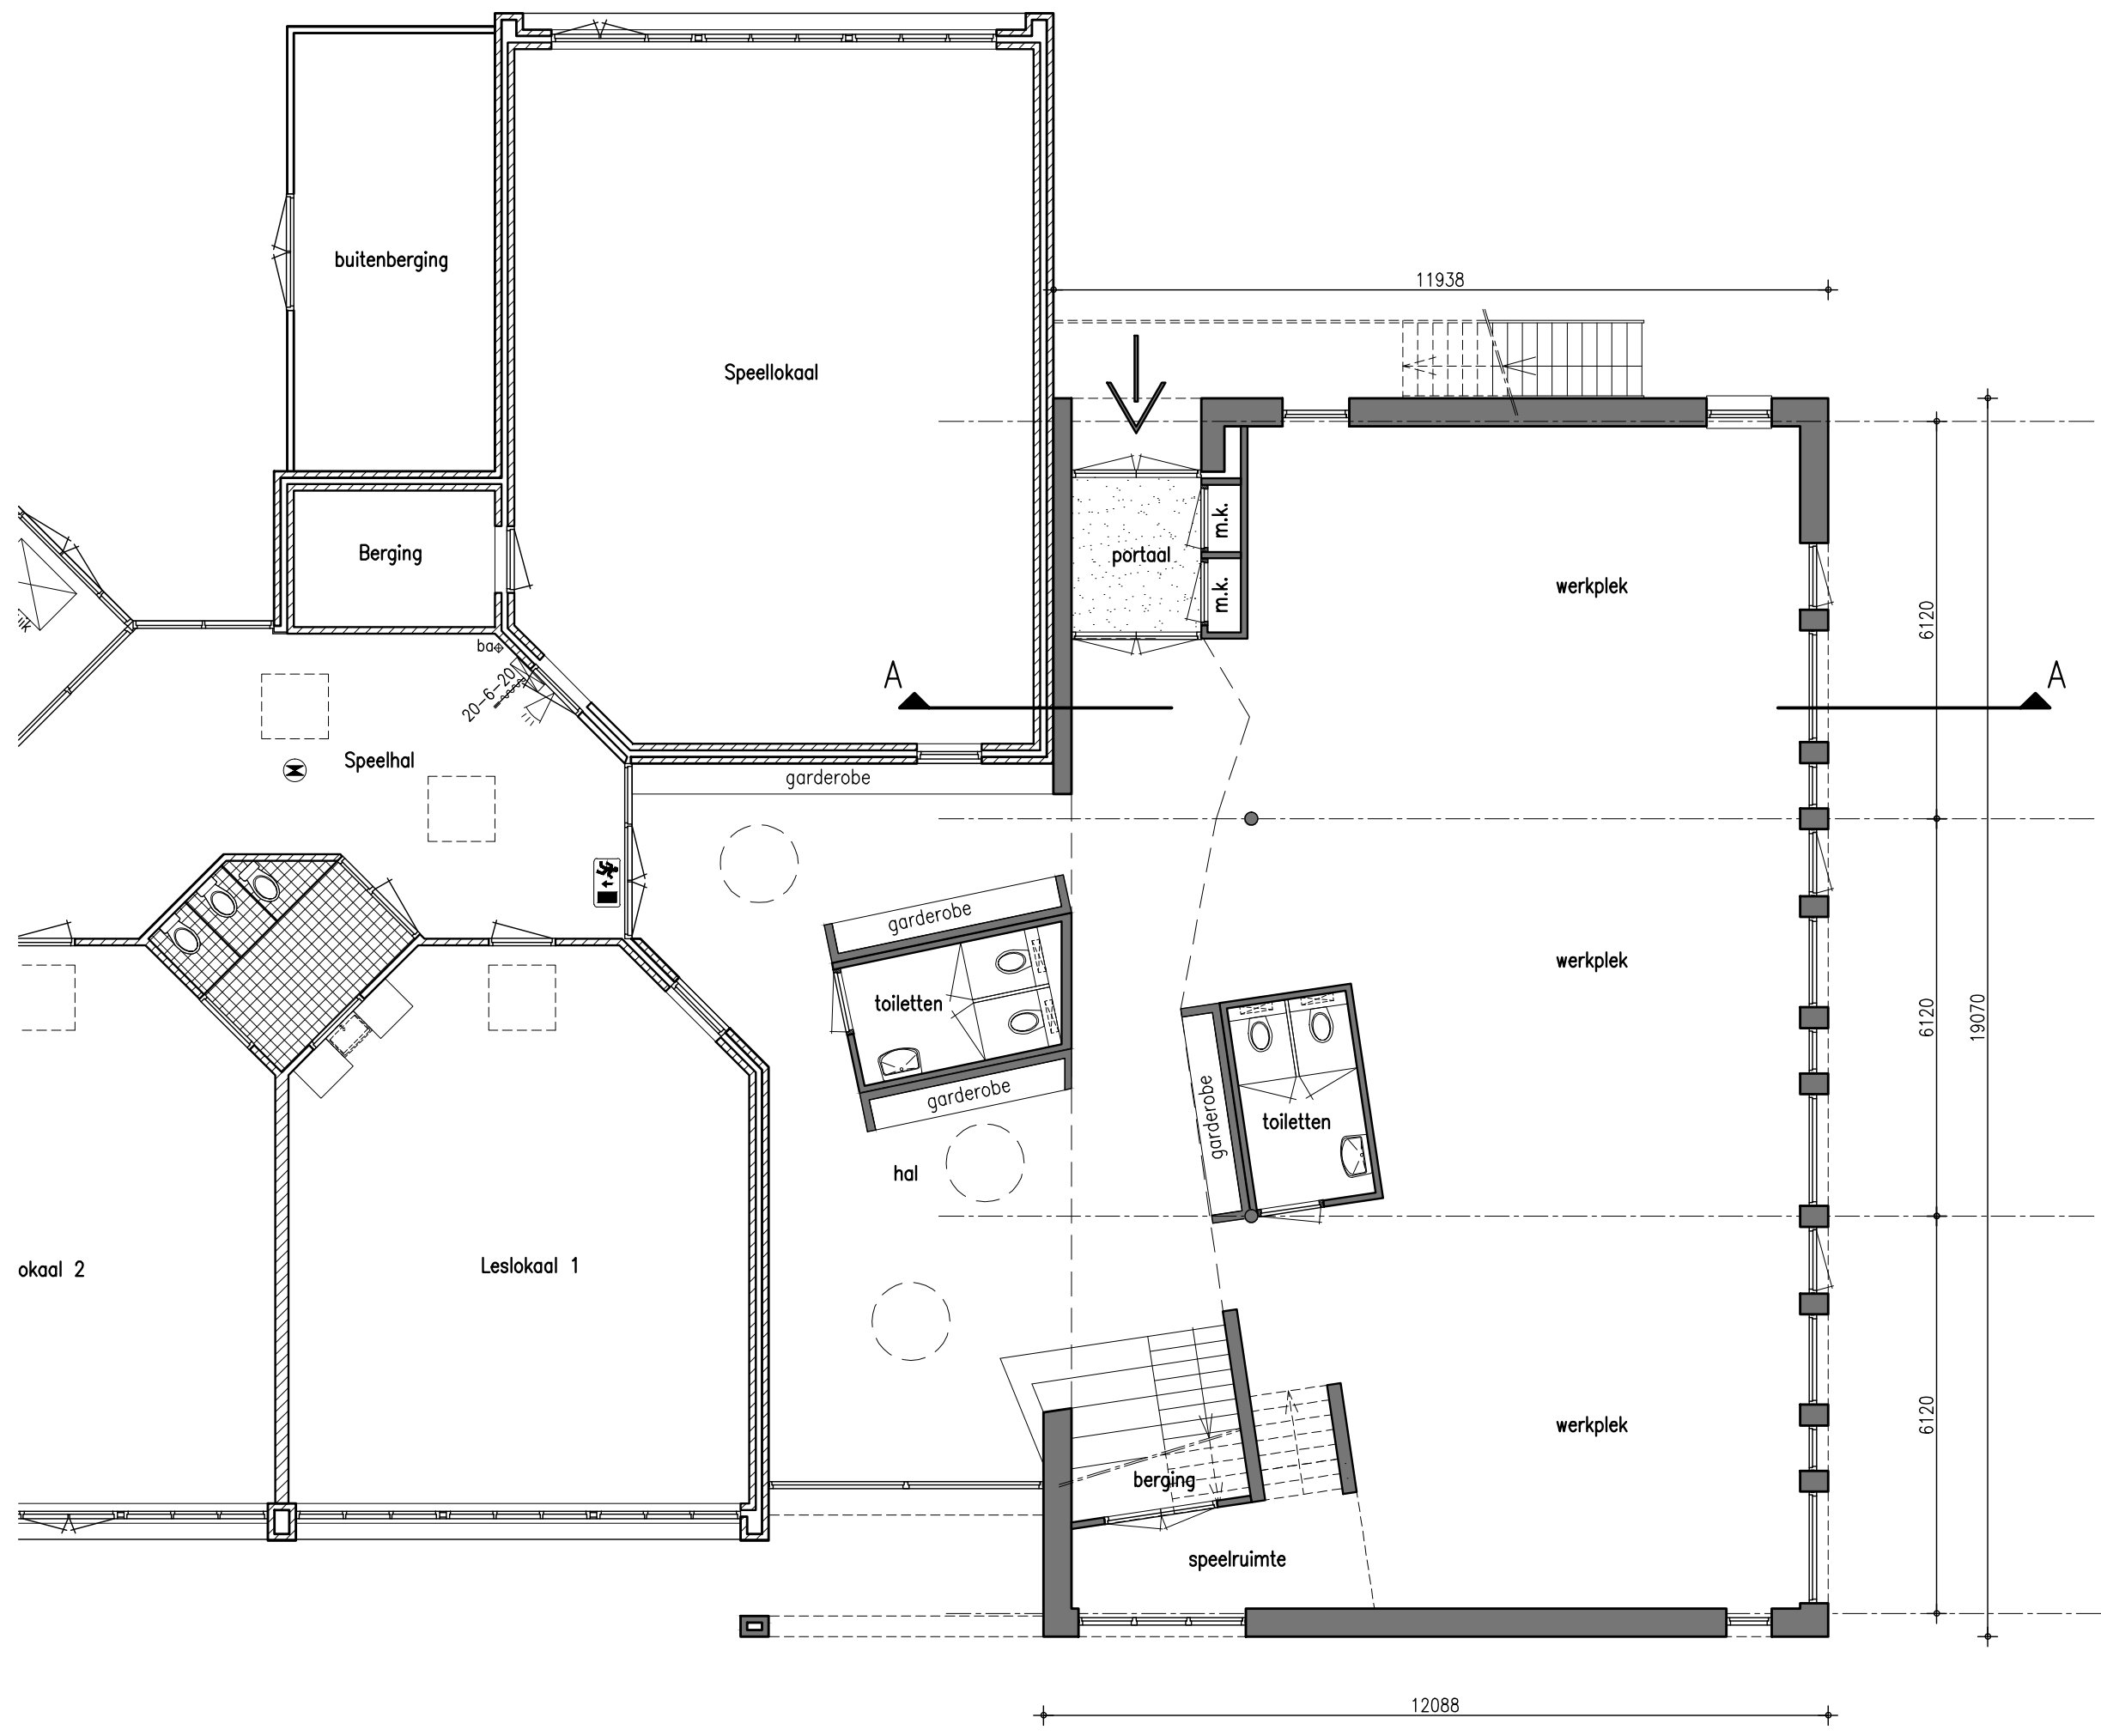


BEGANE GROND (optie)


project	Uitbreiding OBS "Duizendpoot"
opdrachtgever	Delta-onderwijs
onderdeel	Definitief ontwerp
schaal	1:100
werknummer	16-087
file-naam	20180321_16-087_opzet_9.dwg
datum	04-04-2018

VERDIEPING

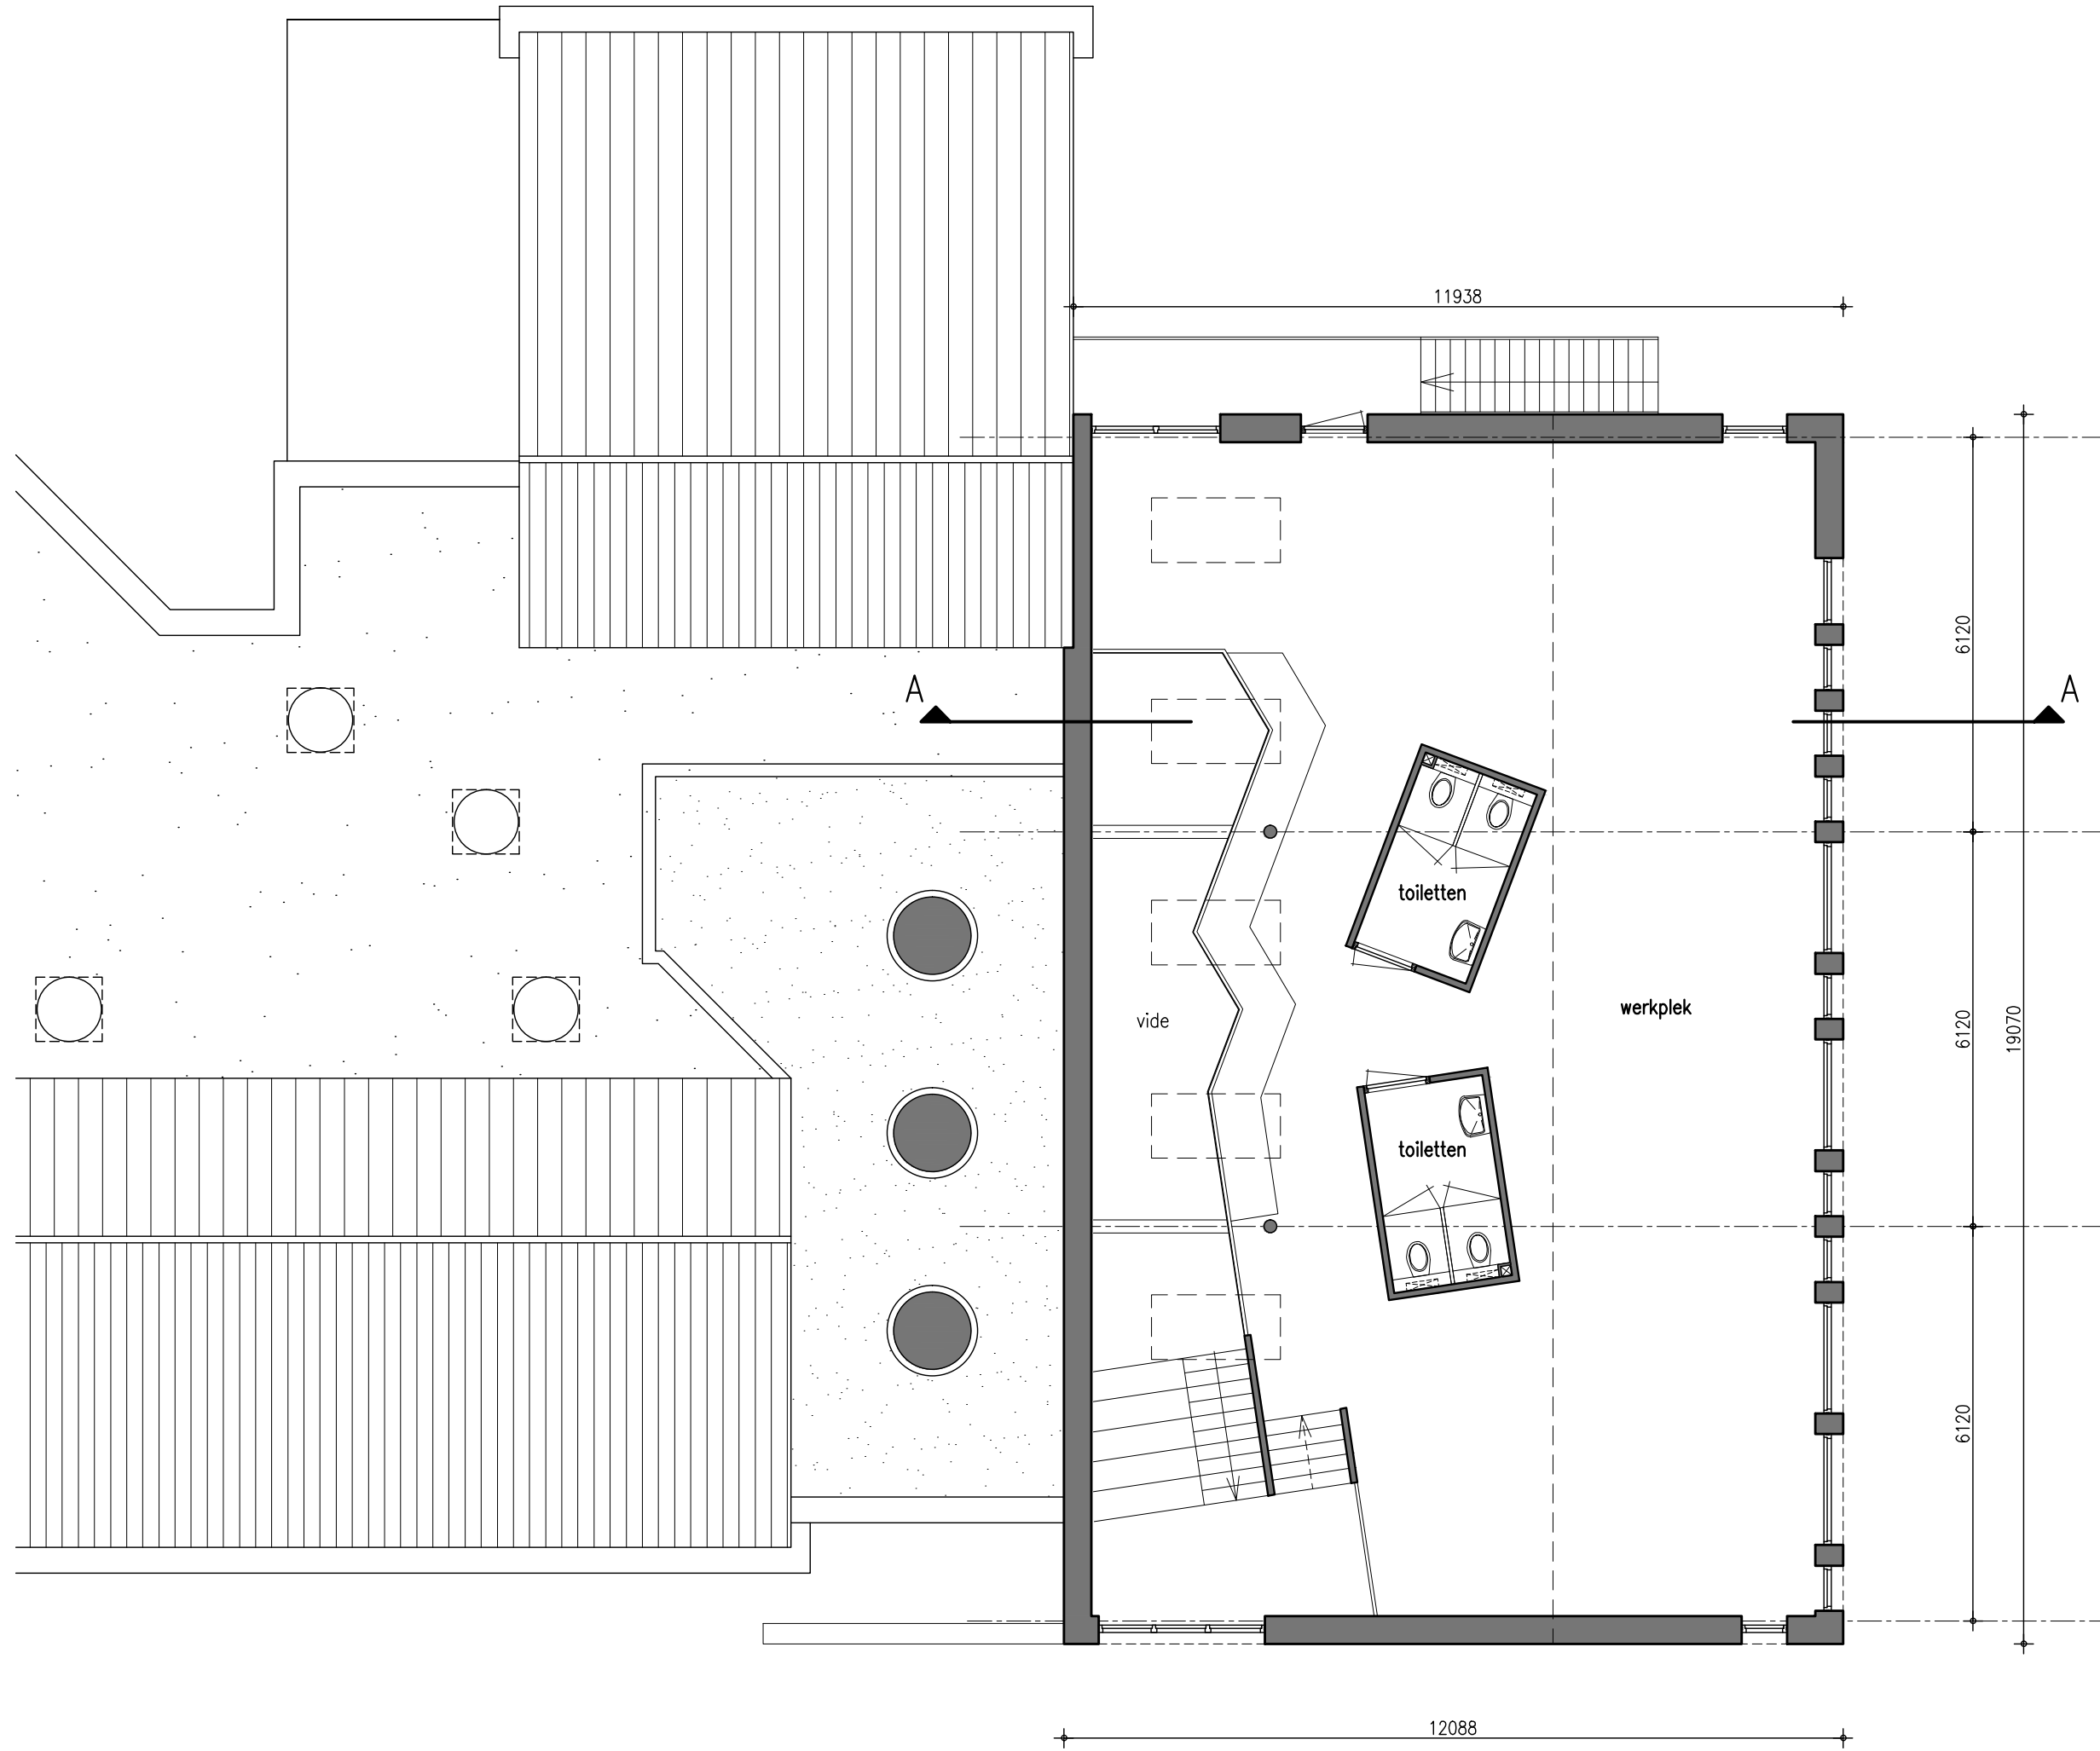


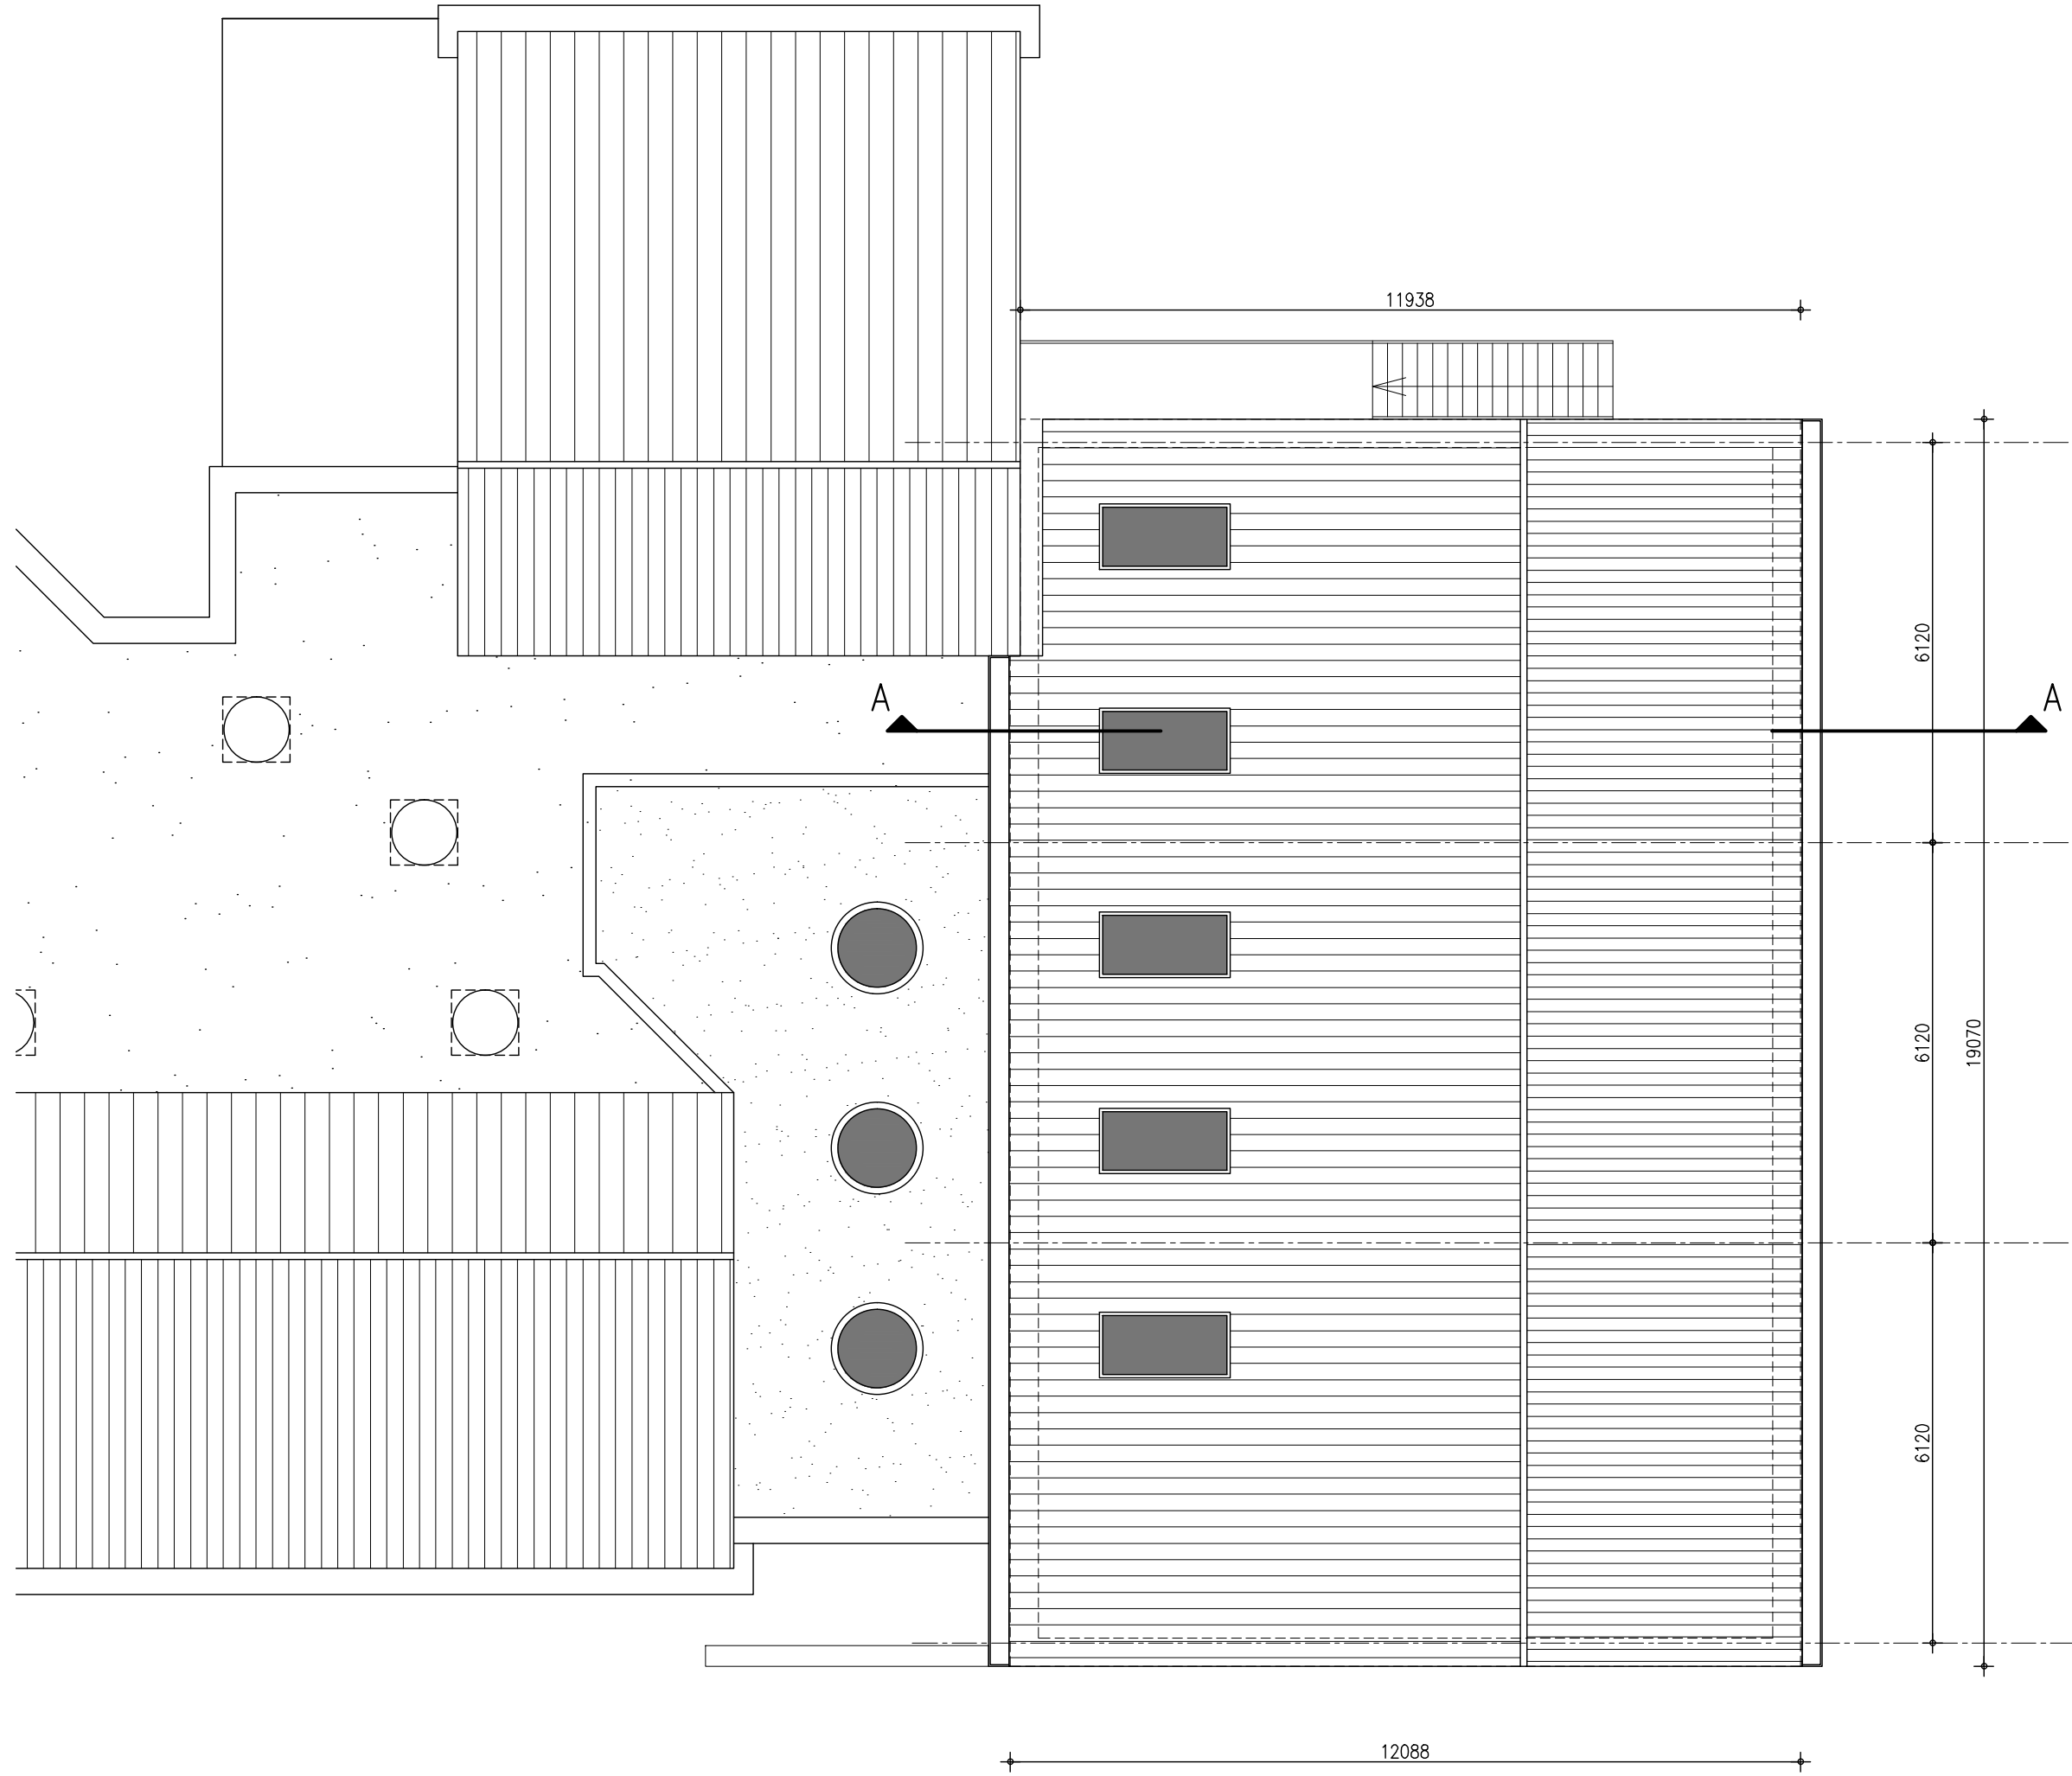

DAKAANZICHT

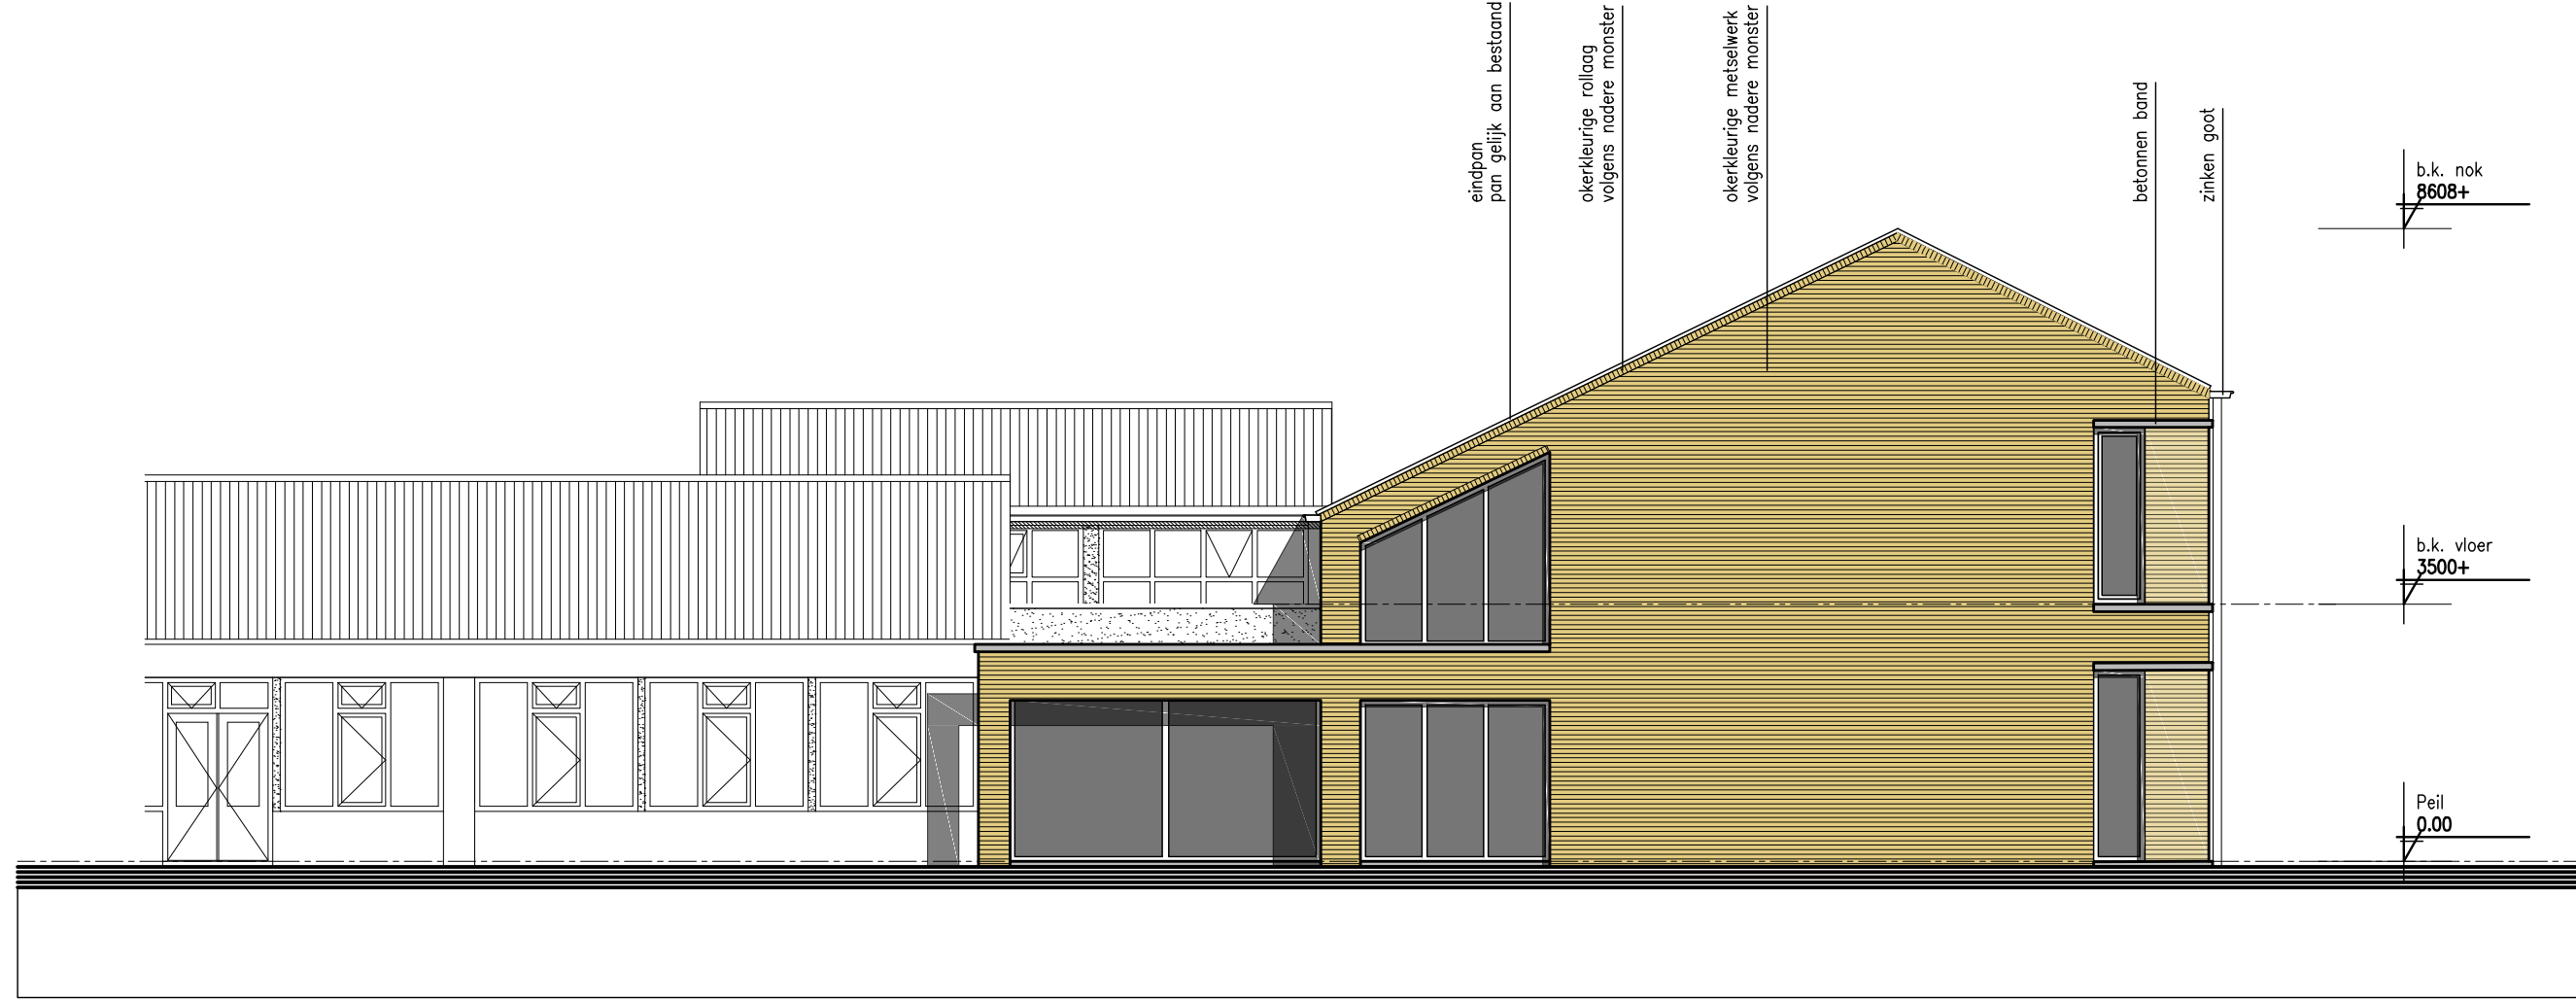

VOORGEVEL

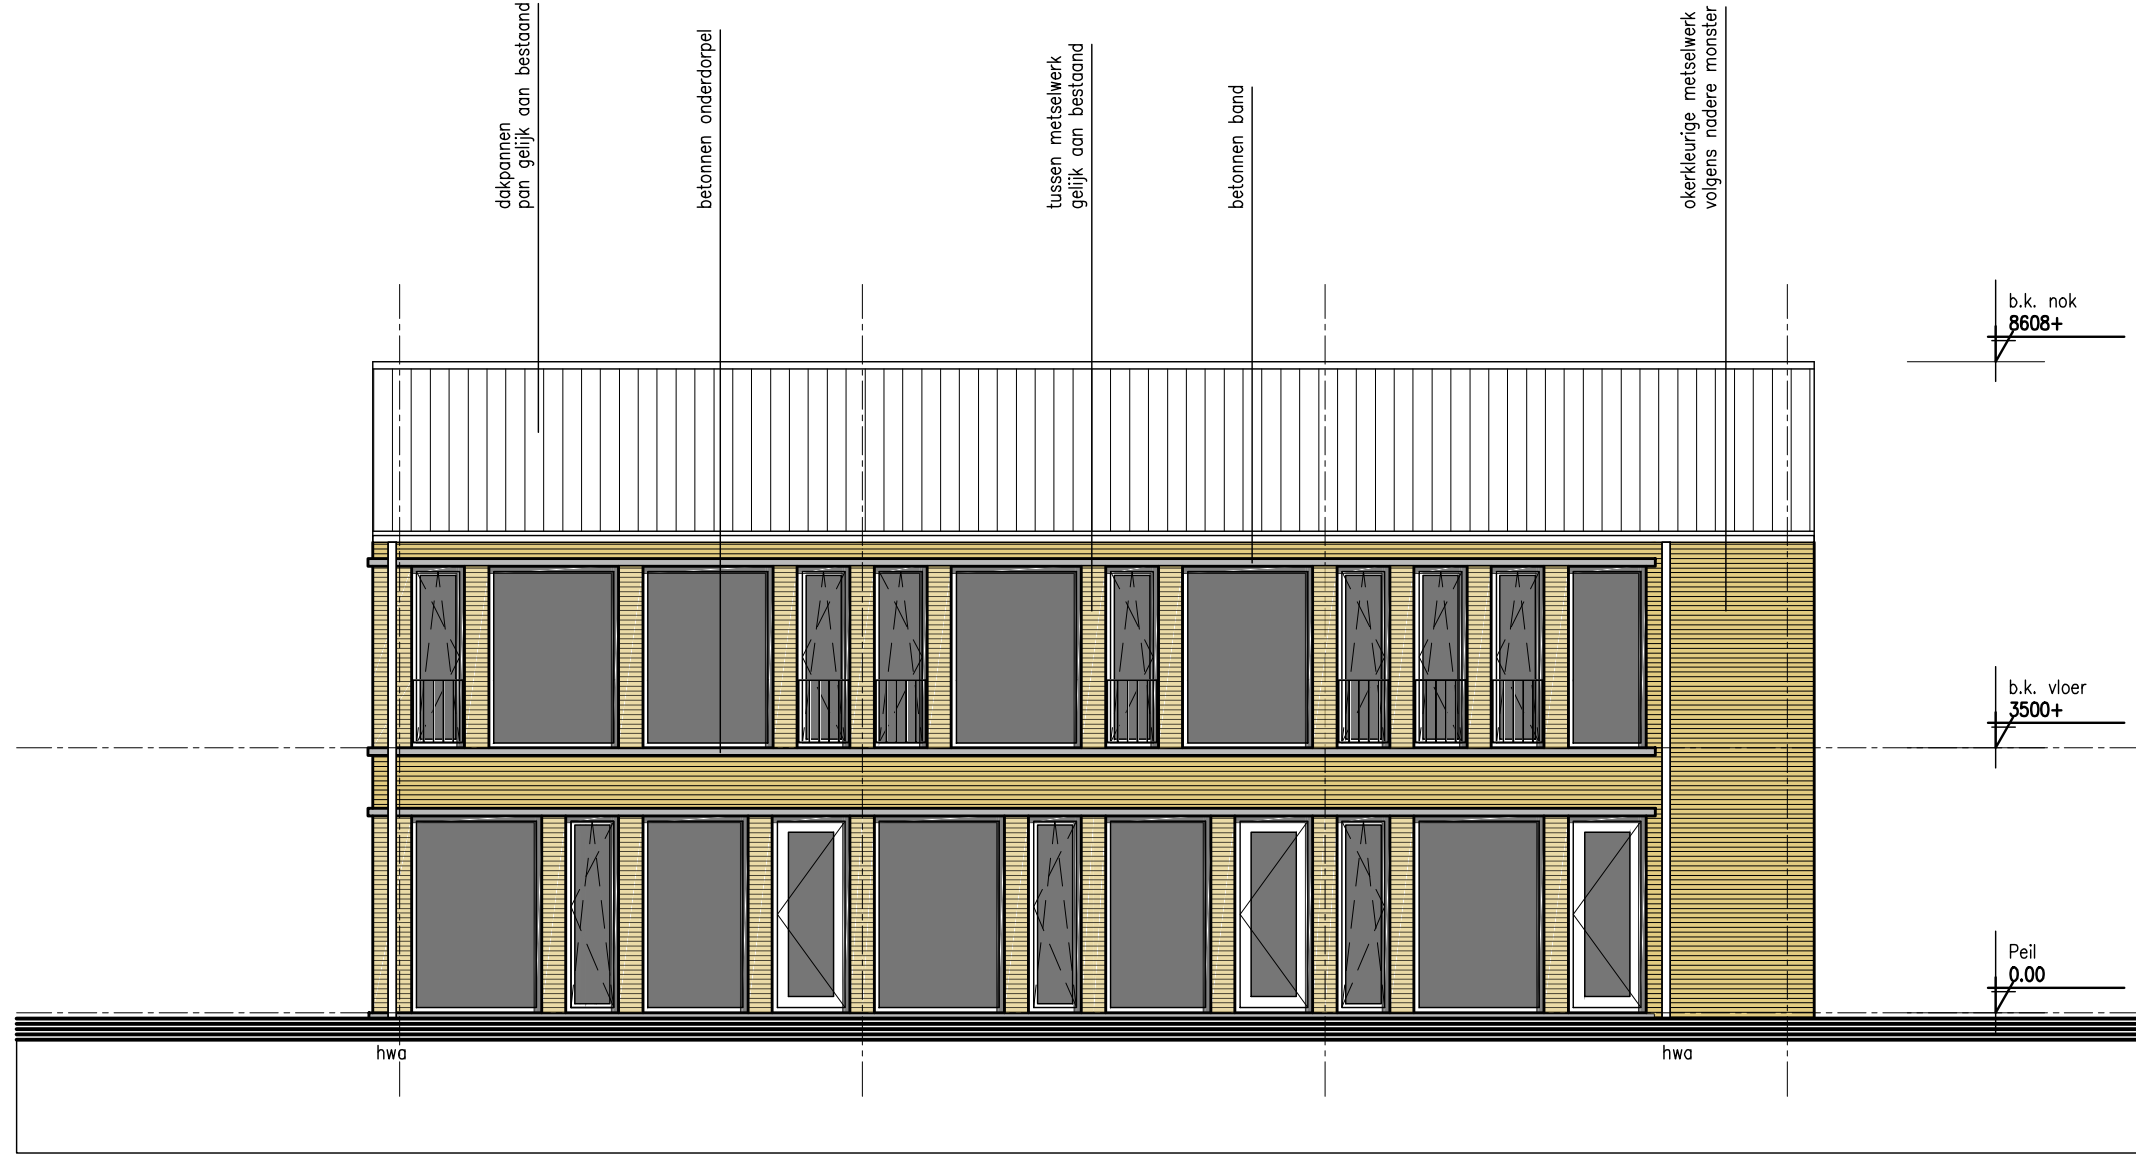

RECHTER ZIJGEVEL

project Uitbreiding OBS "Duizendpoot"

opdrachgever Delta-onderwijs


onderdeel Definitief ontwerp

schaal 1:100

werknummer 16-087

file-naam 20180321 16-087 opzet 9.dwg

datum 04-04-2018

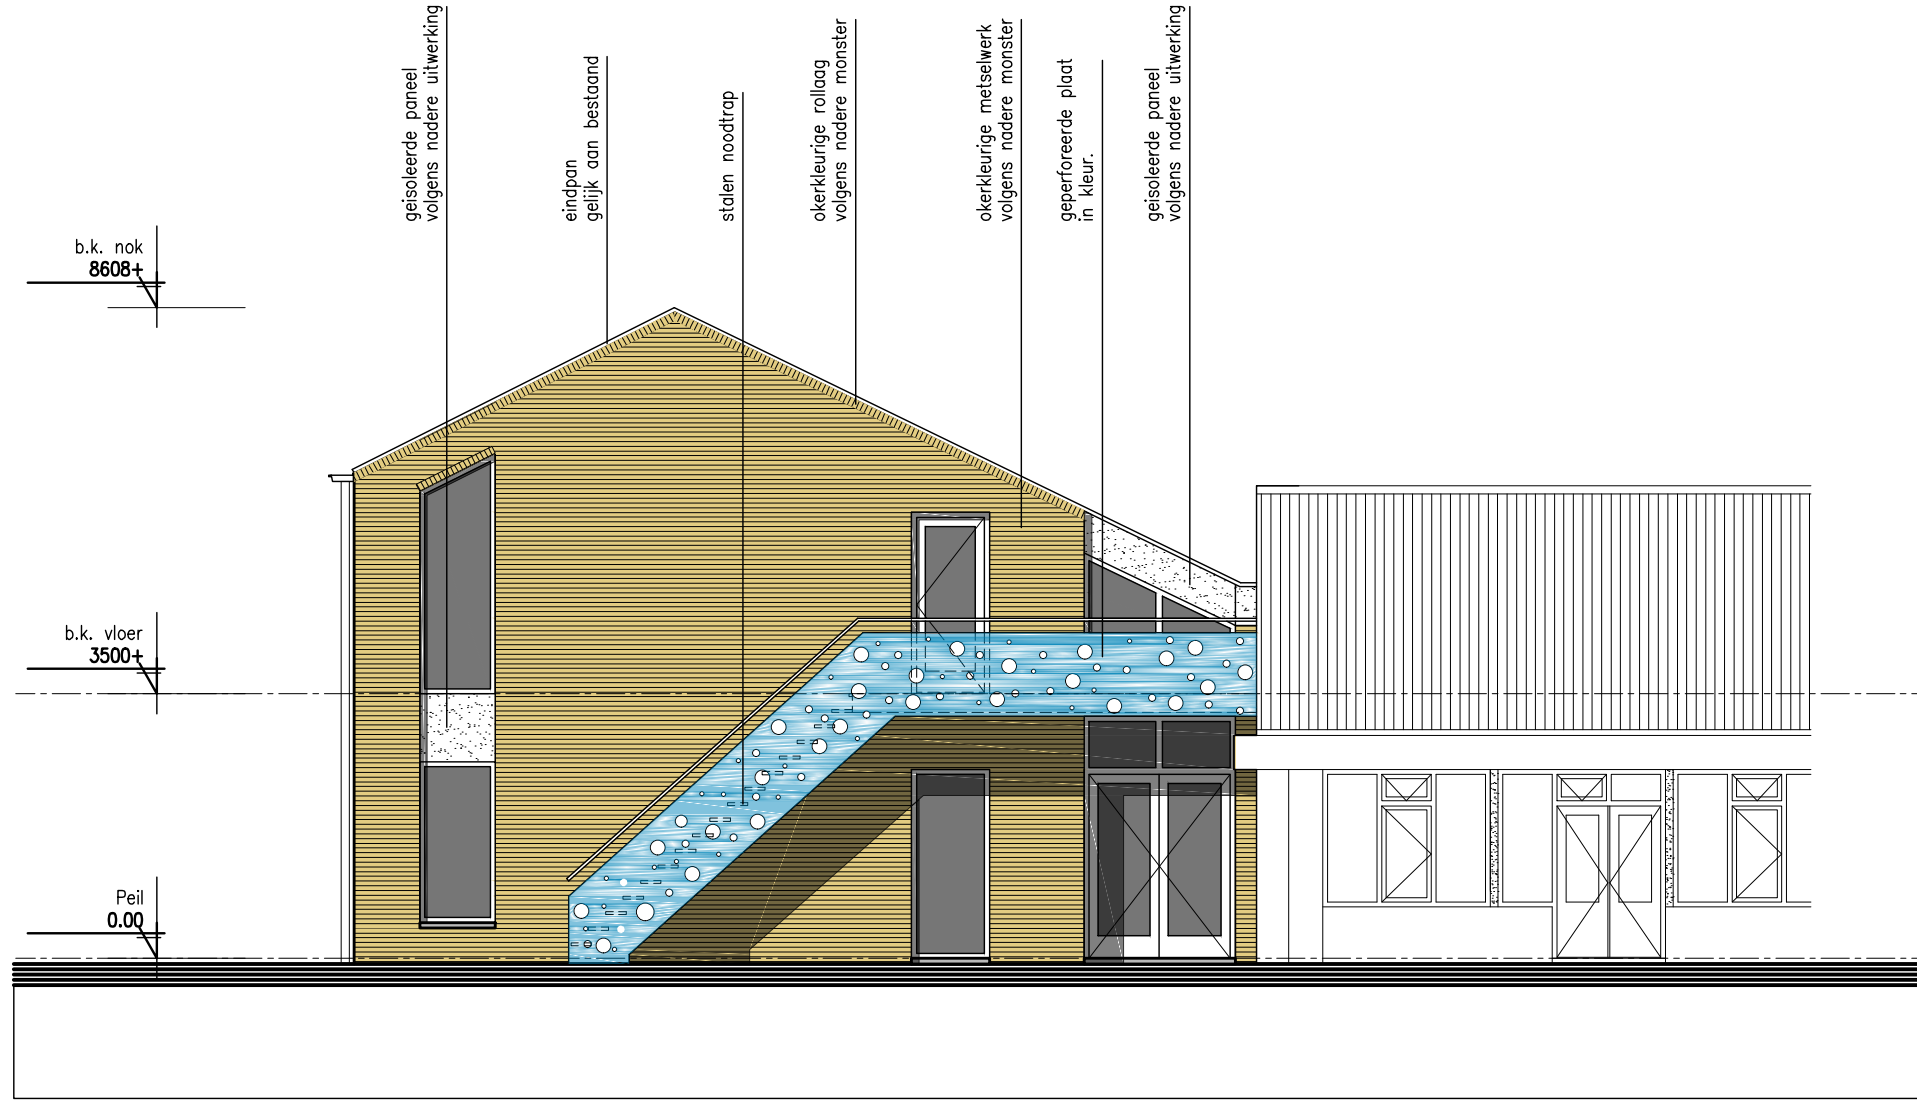

ACHTERGEVEL

project Uitbreiding OBS "Duizendpoot"

opdrachgever Delta-onderwijs

onderdeel Definitief ontwerp

schaal 1:100

16-087


werknummer

file-naam 20180321 16-087 opzet 9.dwg

datum

04-04-2018



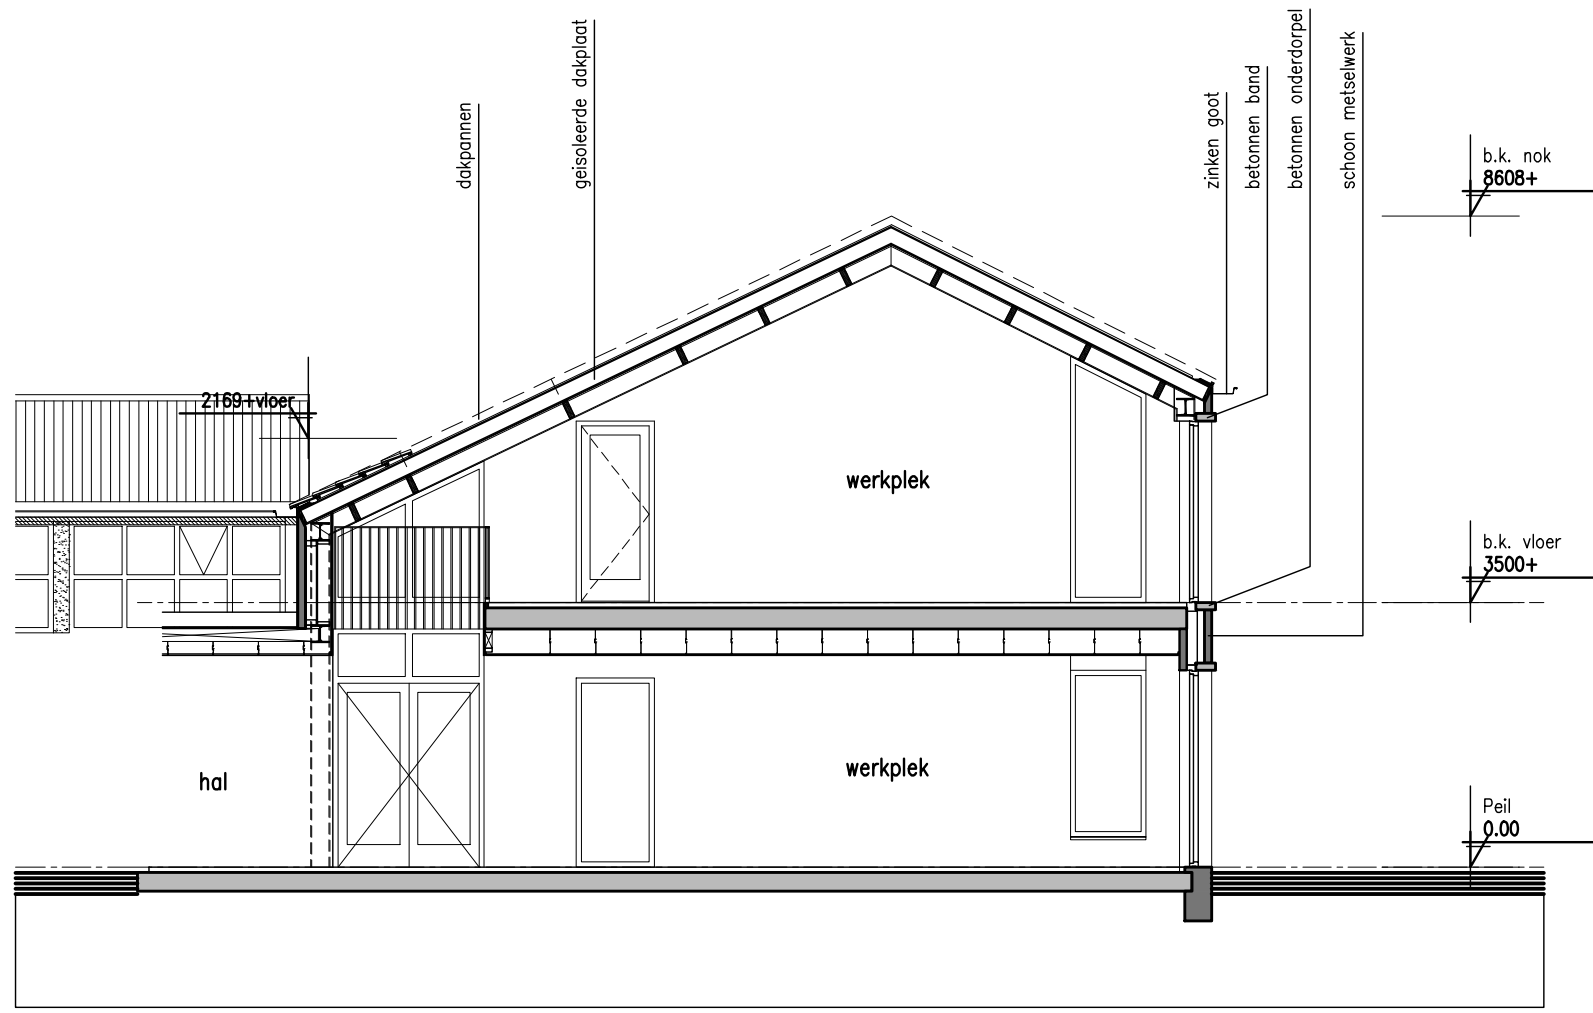

DOORSNEDE A-A